
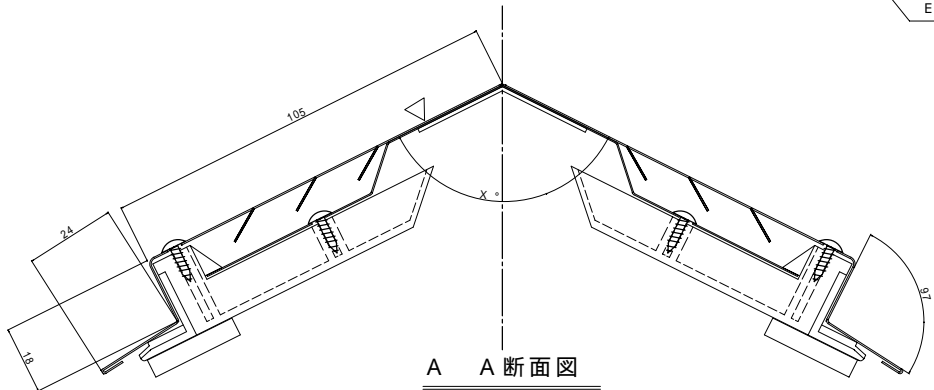
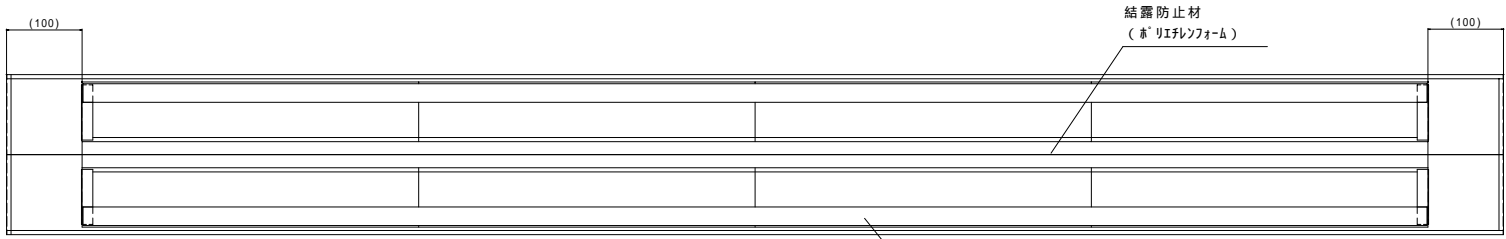


特記事項

表示は表面を示す。

指示なき曲げ角度は90°

名称 TITLE
換気棟 VTS-200

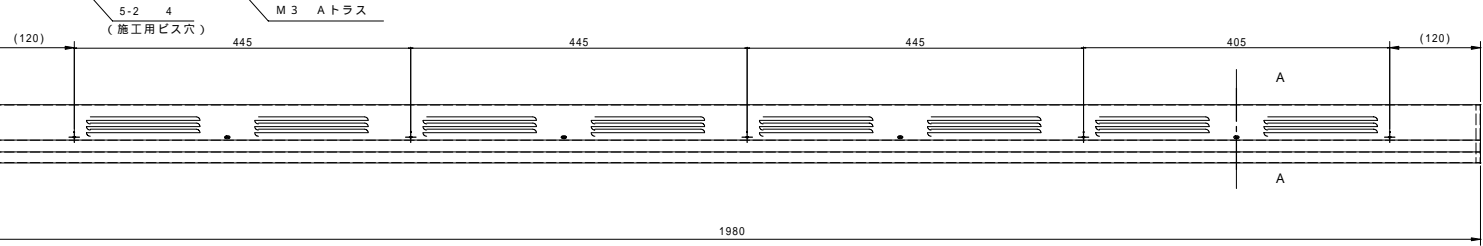

屋根勾配	X °
3寸以上4寸未満	147 °
(標準) 4寸以上6寸以下	127 °
6寸を越え9寸以下	103 °
9寸を越え10寸以下	90 °

付属品


部 品 名	規格 (図面番号)	数 量
捨水切 200	4-001Y-0092	2
瓦用パワービス	SUS 316L-10処理 ブラック	12本/1袋
施工説明書		1枚

顧客名 NAME	図名 VEIY.NAME	承認 APPROVED BY	検図 CHECKED BY
名称 TITLE 換気棟	普通公差 GENERAL.T JIS B 0408 c	設計 DESIGNED BY	製図 DRAWN BY
年月日 DATE	尺度 SCALE 1 : 10	単位 UNIT mm	
図面番号 DRAWING NO. VTS-200			


変更 REVISIONS

記号 MARK	記事 CONTENTS	年月日 DATE	変更者 REV. BY

特記事項
表示は表面を示す。
指示なき曲げ角度は90°

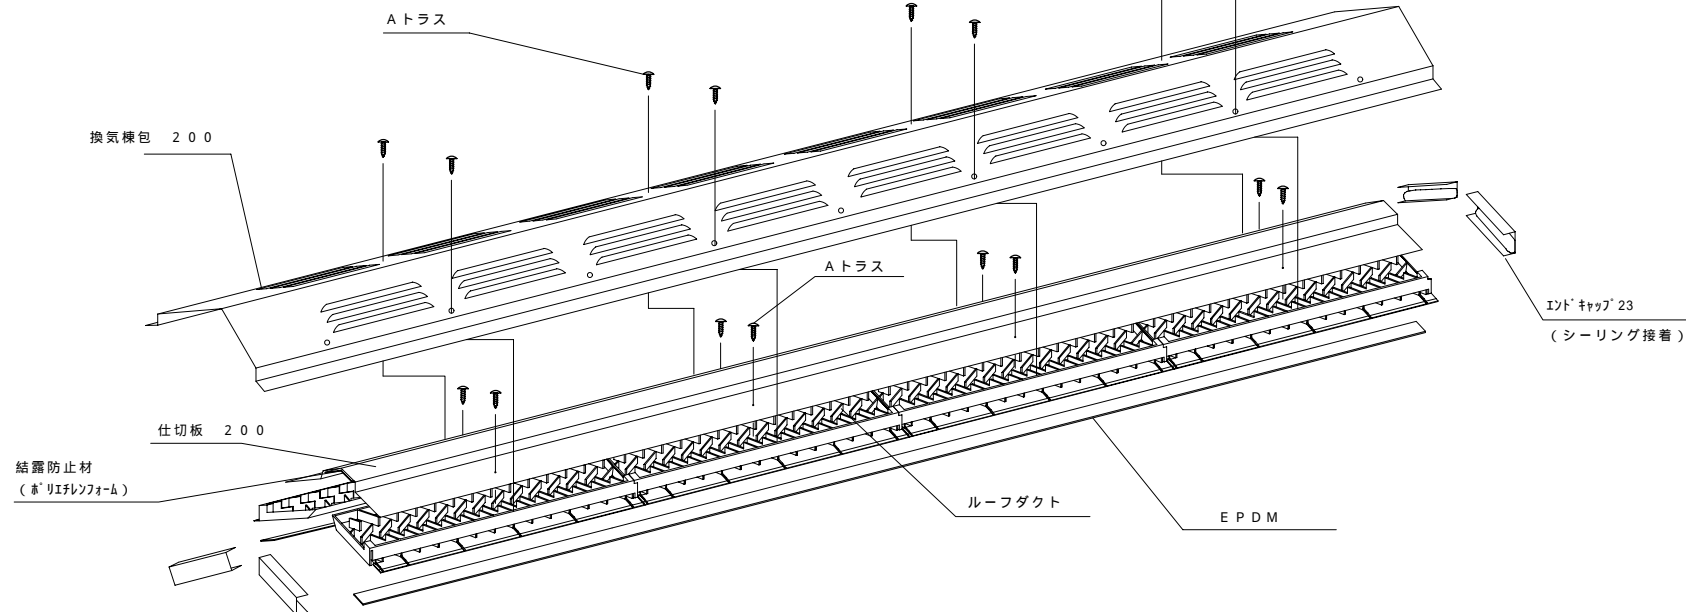

EPDM及び結露防止材の貼付位置

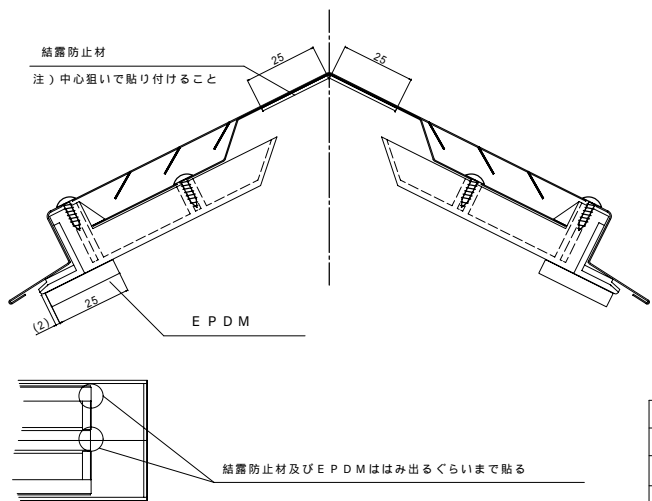

組立方法

- 結露防止材を仕切板裏面に貼付 (左図参照)
- ルーフダクトと仕切板をビス止め
- エンドキャップ23を小口に接着
- EPDMをルーフダクトに貼付 (左図参照)
- 換気棟包と仕切板をビス止め

部品一覧

部 品 名	規格 (図面番号)	数 量
換気棟包 200	4-001Y-0086	1
仕切板 200	4-001Y-0089	1
ルーフダクト	4-001Y-0083	8
エンドキャップ23	4-001Y-0082	4
結露防止材 (※リフレフォーム)	1 t × 50 w × 1780	1
EPDM	5 t × 25 w × 1780	2
Aトラス	M3 ブラック	16

変更 REVISIONS			
記号 MARK	記事 CONTENTS	年月日 DATE	変更者 REV. BY

顧客名 NAME	図名 VEIY.NAME	承認 APPROVED BY	検閲 CHECKED BY
	組立図		
名称 TITLE	普通公差 GENERAL.T	設計 DESIGNED BY	製図 DRAWN BY
換気棟	JIS B 0408 C		
品名記号 CODE	年月日 DATE	尺度 SCALE	単位 UNIT
VTS-200		フリー	mm
図面番号 DRAWING NO.			